

PLUSHÖJDER ANGES I METER, ÖVRIGA MÅTT ANGES I MILLIMETER.

FÖNSTER/FÖNSTERDÖRRAR: ANODISERAD
ALUMINIUM, KULÖR BRONS
TAKFÖNSTER: ANODISERAD ALUMINIUM, KULÖR
BRONS
YTTERDÖRRAR: ANODISERAD ALUMINIUM, KULÖR
BRONS

TAKAVVATTNING UTFÖRS AV ALUZINKPLÅT
TAKSÄKERHET UTFÖRS I GALVANISERAT STÅL
TAKRÄCKE UTFÖRS I GLAS MOTERAT PÅ
STÅL/ALUMINIUMPROFILER

FÖRESKRIFTER


HÄNVISNINGAR

BYGGLOVSHANDLING
TREDJE LÅNGGATAN 26


X	B - PRODUKTIONSLEITUNG
	A - ARCHITEKTUR
	K - KONSTRUKTION
	V - VVS
	E - EL

HUS 1 FASAD MOT NORR

SKALA	RITINGSNUMMER	BET
A1 1:50 A3 1:100	A-40.3-101	

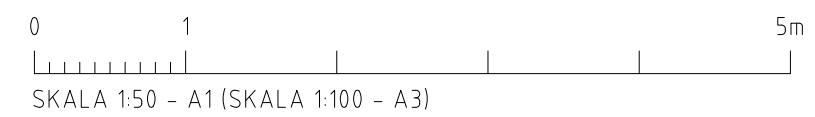


FÖRKLARINGAR OCH FÖRESKRIFTER, SE RITNING
A-40.3-101

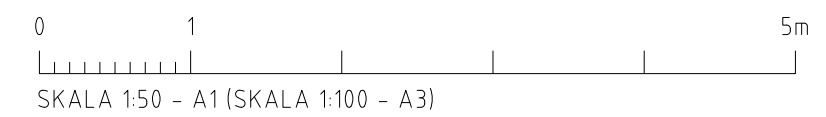

BET	ANT	ANDRINGEN AV/SER	DATUM	SIGN
BYGGLOVSHANDLING				
TREDJE LÅNGGATAN 26				
HÖGBERG GILLNER ARKITEKTUR AB				
Stigbergsliden 7 414 63 Göteborg				
+46702880663 info@hogberggillner.se				
B - PRODUKTIONSRITNING				
X A - ARKITEKTUR				
K - KONSTRUKTION				
V - VVS				
E - EL				
UPPDRAG NR		RITAD/KONSTRUERAD AV	HANDLÄGGARE	
		AH	AH, BG	
DATUM		ANSVARIG		
2020-12-18		A. HÖGBERG, B. GILLNER		
HUS 1 FASAD MOT ÖSTER				
SKALA	RITNINGSNUMMER		BET	
A1 1:50 A3 1:100	A-40.3.102			

FÖRKLARINGAR OCH FÖRESKRIFTER, SE RITNING
A-40.3-101

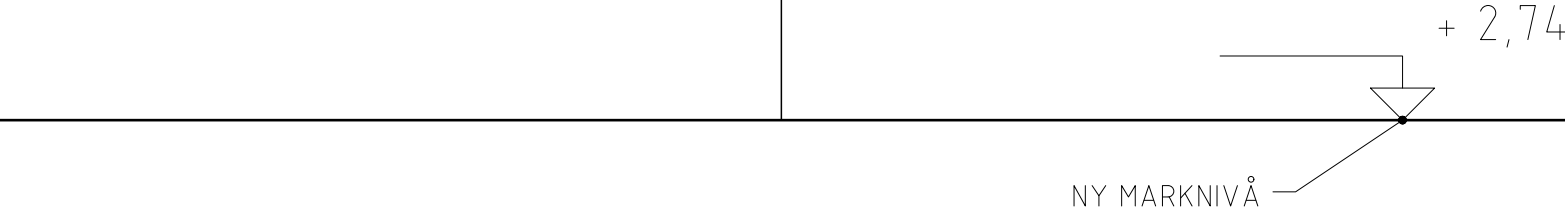


SKALA A1 1:50 A3 1:100	RITINGSNUMMER A-40.3-103
------------------------------	-----------------------------

BET	ANT	ÄNDRINGEN AVSER	DATUM	SIG
BYGGLOVSHANDLING TREDJE LÅNGGATAN 26				
HÖGBERG GILLNER ARKITEKTUR AB Stigbergsgliden 7 414 63 Göteborg +46702880663 info@hogberggillner.se				
X	B - PRODUKTIONSRITNING			
	A - ARKITEKTUR			
	K - KONSTRUKTION			
	V - VVS			
	E - EL			
UPPDRAG NR		RITAD/KONSTRUERAD AV	HANDLAGARE	
2020-12-18		ANSVARIG	AH, AGARE	
		A. HÖGBERG, B. GILLNER		
HUS 1 FASAD MOT SÖDER				
SKALA	RITNINGNUMMER			BET
A1 1:50 A3 1:100	A-40.3-103			

FÖRKLARINGAR OCH FÖRESKRIFTER, SE RITNING
A-40.3-101


$$+ 2,74$$

NY MARKNIVÅ

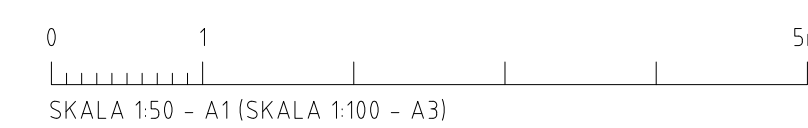

BET	ANT	ANDRINGEN AVSER	DATUM	SIG
BYGGLOVSHANDLING TREDJE LÅNGGATAN 26				
HÖGBERG GILLNER ARKITEKTUR AB Stigbergsgliden 7 414 63 Göteborg +46702880663 info@hogberggillner.se				
X	B - PRODUKTIONSRITNING			
	A - ARKITEKTUR			
	K - KONSTRUKTION			
	V - VVS			
	E - EL			
UPPDRAG NR		RITAD/KONSTRUERAD AV	HANDLAGARE	
		AH	AH, AGARE	
DATUM		ANSVARIG		
2020-12-18		A. HÖGBERG, B. GILLNER		
HUS 1 FASAD MOT VÄSTER				
SKALA	RITNINGNUMMER			
A1 1:50 A3 1:100	A-40.3-104			
				BET

PLUSHÖJDER ANGES I METER, ÖVRIGA MÅTT ANGES
I MILLIMETER.

FÖNSTER/FÖNSTERDÖRRAR: UTFÖRES I TRÄ,
KULÖR NCS S 7005-Y80R
PORT & SIDOSTYCKEN: UTFÖRES I TRÄ,
KULÖR NCS S 7005-Y80R. DRAGHANTAG I
KOPPARUTSEENDE. SPARKPLÅT MÅLAS I SAMMA
KULÖR SOM SNICKERIER.

ALLA SMIDESDETALJER SÅSOM GATUNUMMER OCH
TEXT ÖVER PORT UTFÖRES I KULÖR RAL 9011

FÖRESKRIFTER

BEFINTLIG MARKNIVÅ

BET	ANT	ÄNDRINGEN AVSER	DATUM	SIGN
-----	-----	-----------------	-------	------

TREDJE LÅNGGATAN 26

Stigbergsliden 7
414 63 Göteborg

+46702880663
info@hogberggillner.se

	B - PRODUKTIONSRIHTUNG
X	A - ARKITEKTUR
	K - KONSTRUKTION
	V - VVS
	E - EL

UPPDRAG NR	RITAD/KONSTRUERAD AV JN	HANDLAGGARE AH, BG
DATUM 2020-12-18	ANSVARIG A. HÖGBERG, B. GILLNER	

SKALA	RITNINGSNUMMER	BET
A1 1:50 A3 1:100	A-40.3-201	

FÖRKLARINGAR OCH FÖRESKRIFTER, SE RITNING
A-40.3-201



BET	ANT	ANDRINGEN AVSER	DATUM	SIGN
BYGGLOVSHANDLING				
TREDJE LÅNGGATAN 26				
HÖGBERG GILLNER ARKITEKTUR AB				
Stigbergsgliden 7 414 63 Göteborg				
+46702880663 info@hogberggillner.se				
B - PRODUKTIONSRTNING				
X	A - ARKITEKTUR			
	K - KONSTRUKTION			
	V - VVS			
	E - EL			
UPPDAG NR		RITAD/KONSTRUERAD AV	HANDLAGGARE	
		JN	AH, BG	
DATUM		ANSVARIG		
2020-12-18		A. HÖGBERG, B. GILLNER		
HUS 2 FASAD MOT SÖDER BLIVANDE UTSEENDE				
SKALA	RITNINGSNUMMER			BET
A1 1:50 A3 1:100	A-40.3-202			