


FÖRKLARINGAR  
 PLUSHÖJDER ANGES I METER, ÖVRIGA MÅTT ANGES  
 I MILLIMETER

FÖRESKRIFTER

HÄNVISNINGAR

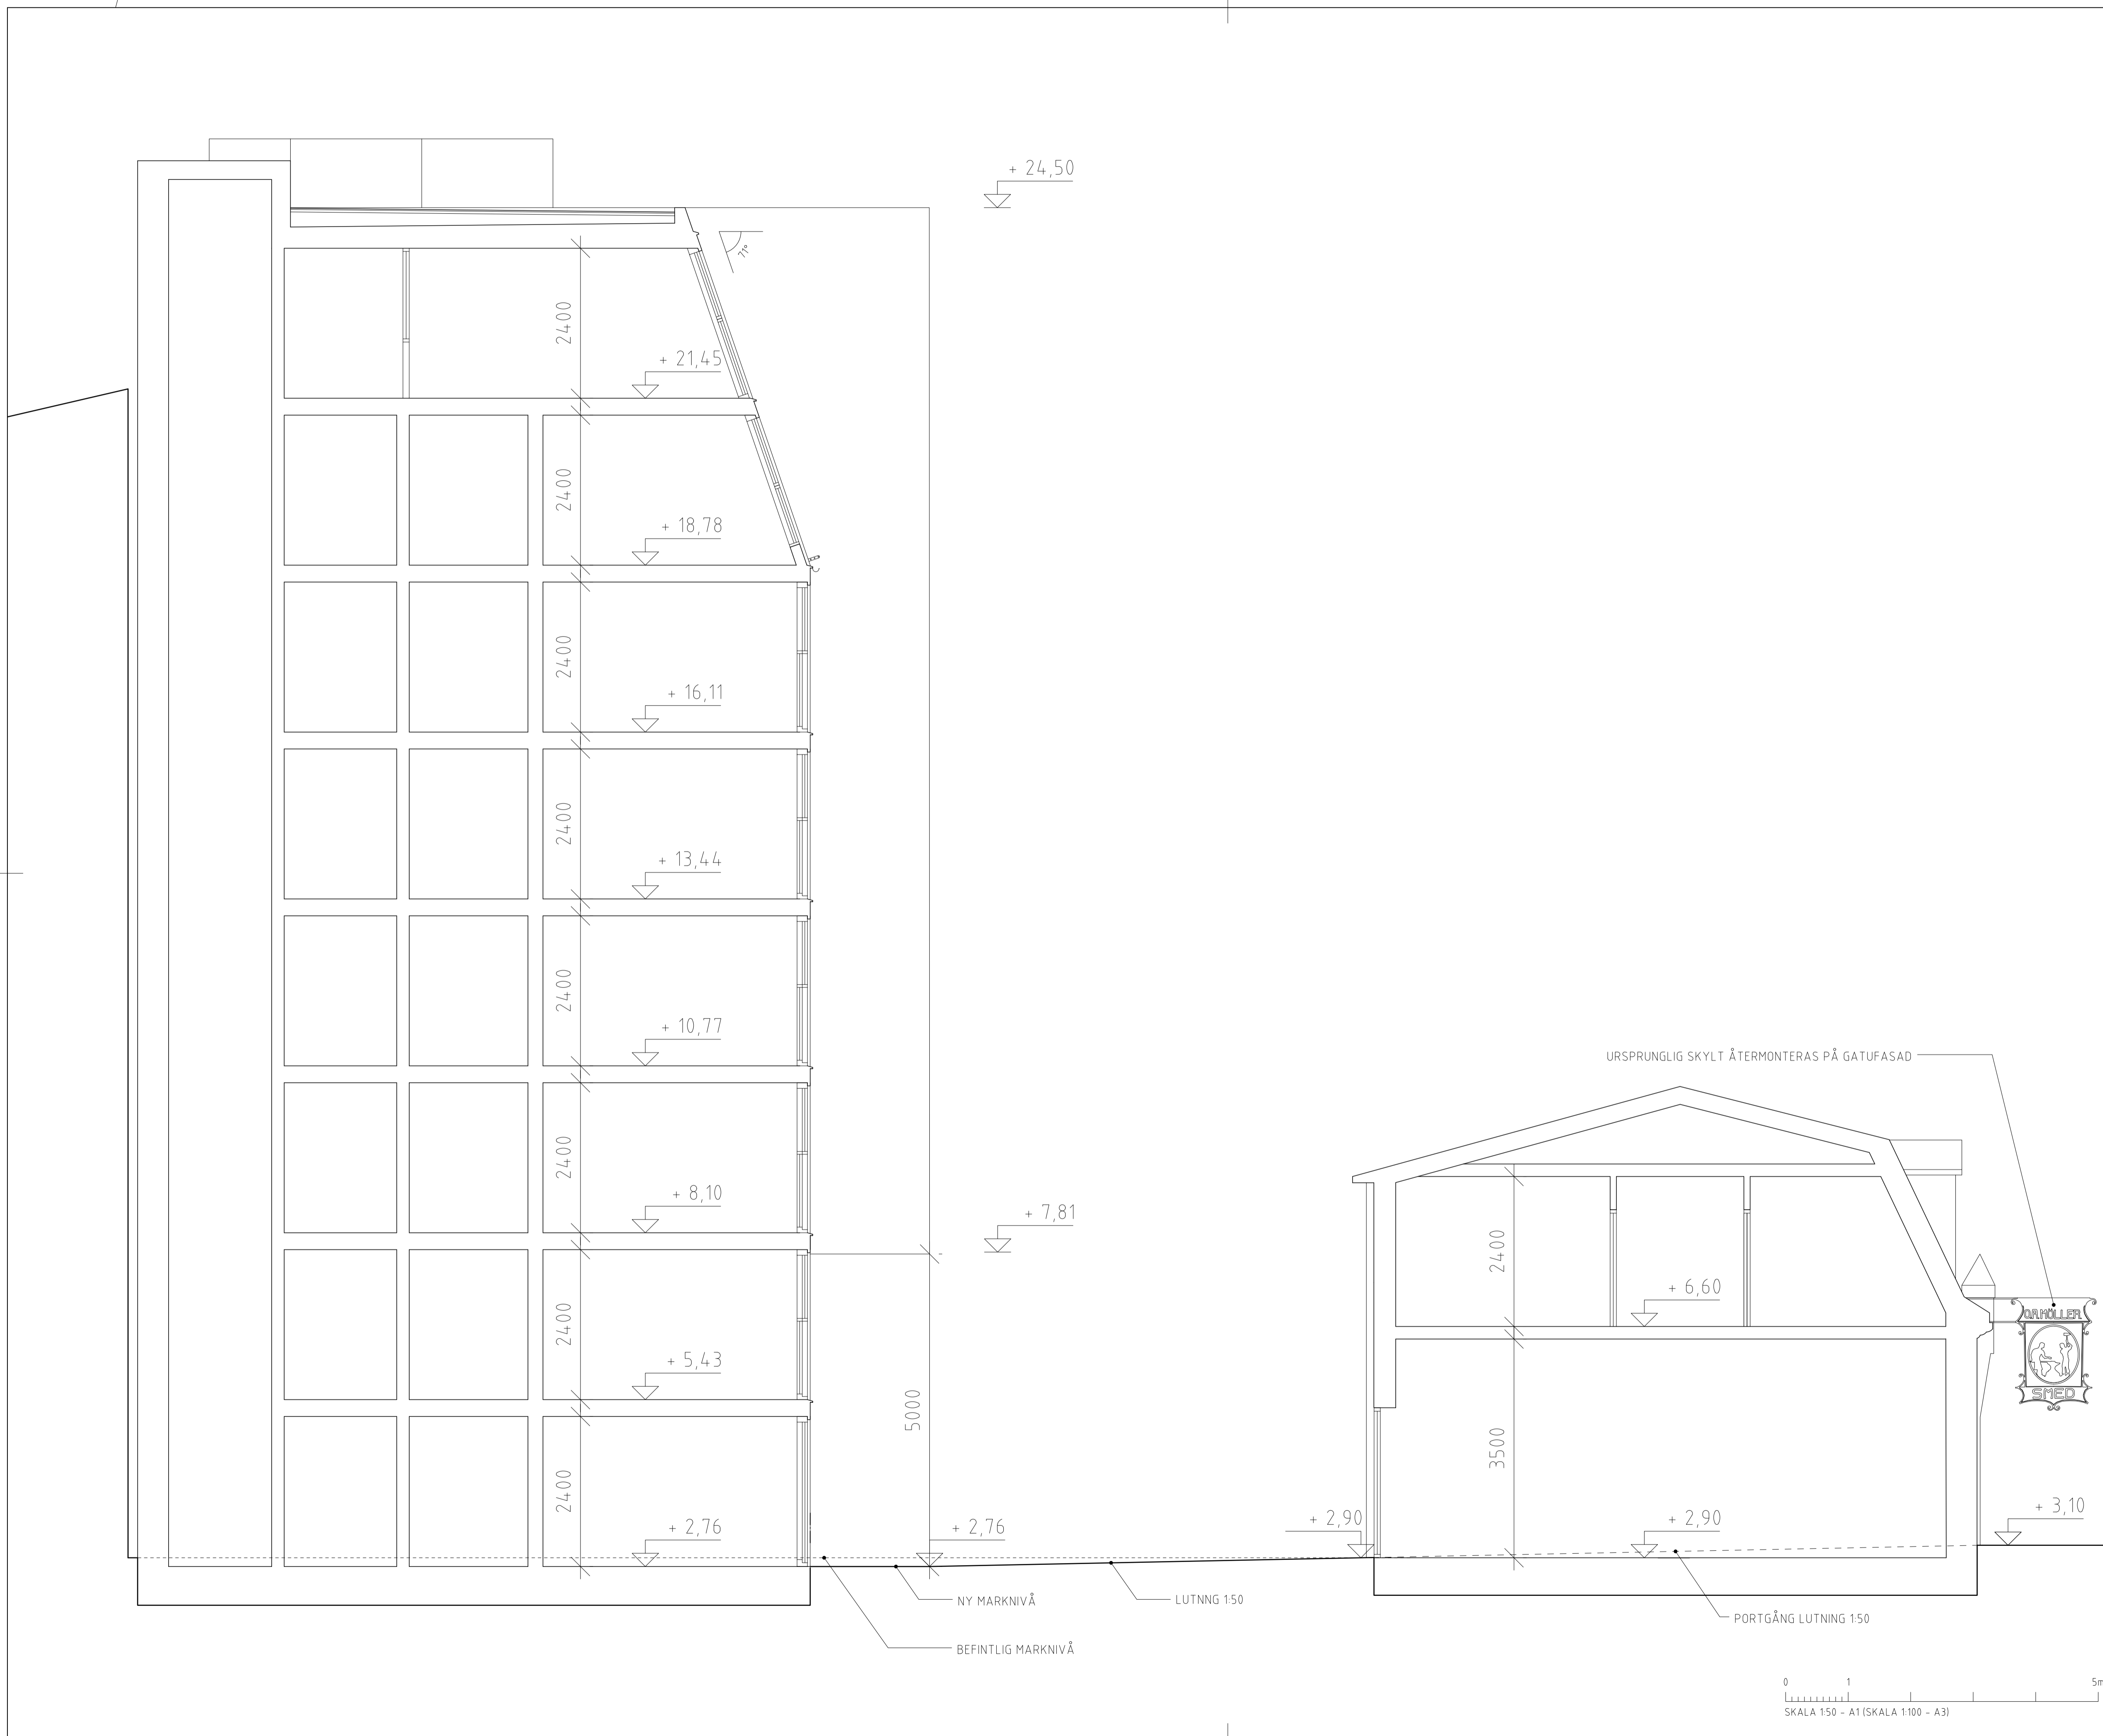


BET	ANT	ÄNDRINGEN AVSER	DATUM	SIGN
<b>BYGGLOVSHANDLING</b>				
<b>TREDJE LÅNGGATAN 26</b>				
HÖGBERG GILLNER ARKITEKTUR AB				
Stigbergsliden 7 414 63 Göteborg				
+46702880663 info@hogberggillner.se				
B - PRODUKTIONSRTNING				
<input checked="" type="checkbox"/> A - ARKITEKTUR				
K - KONSTRUKTION				
V - VVS				
E - EL				
UPPDRAG NR		RITAD/KONSTRUERAD AV		HANDLÄGGARE
DATUM		ANSVARIG		
2020-12-18		A. HÖGBERG, B. GILLNER		AH, BG
<b>HUS 1 &amp; 2</b>				
<b>SEKTION A-A</b>				
SKALA		RITNINGSSUPPPLER		BET
A1 1:50				
A3 1:100		A-40.2-101		

FÖRKLARINGAR  
 PLUSHÖJDER ANGES I METER, ÖVRIGA MÅTT ANGES  
 I MILLIMETER

FÖRESKRIFTER

HÄNVISNINGAR

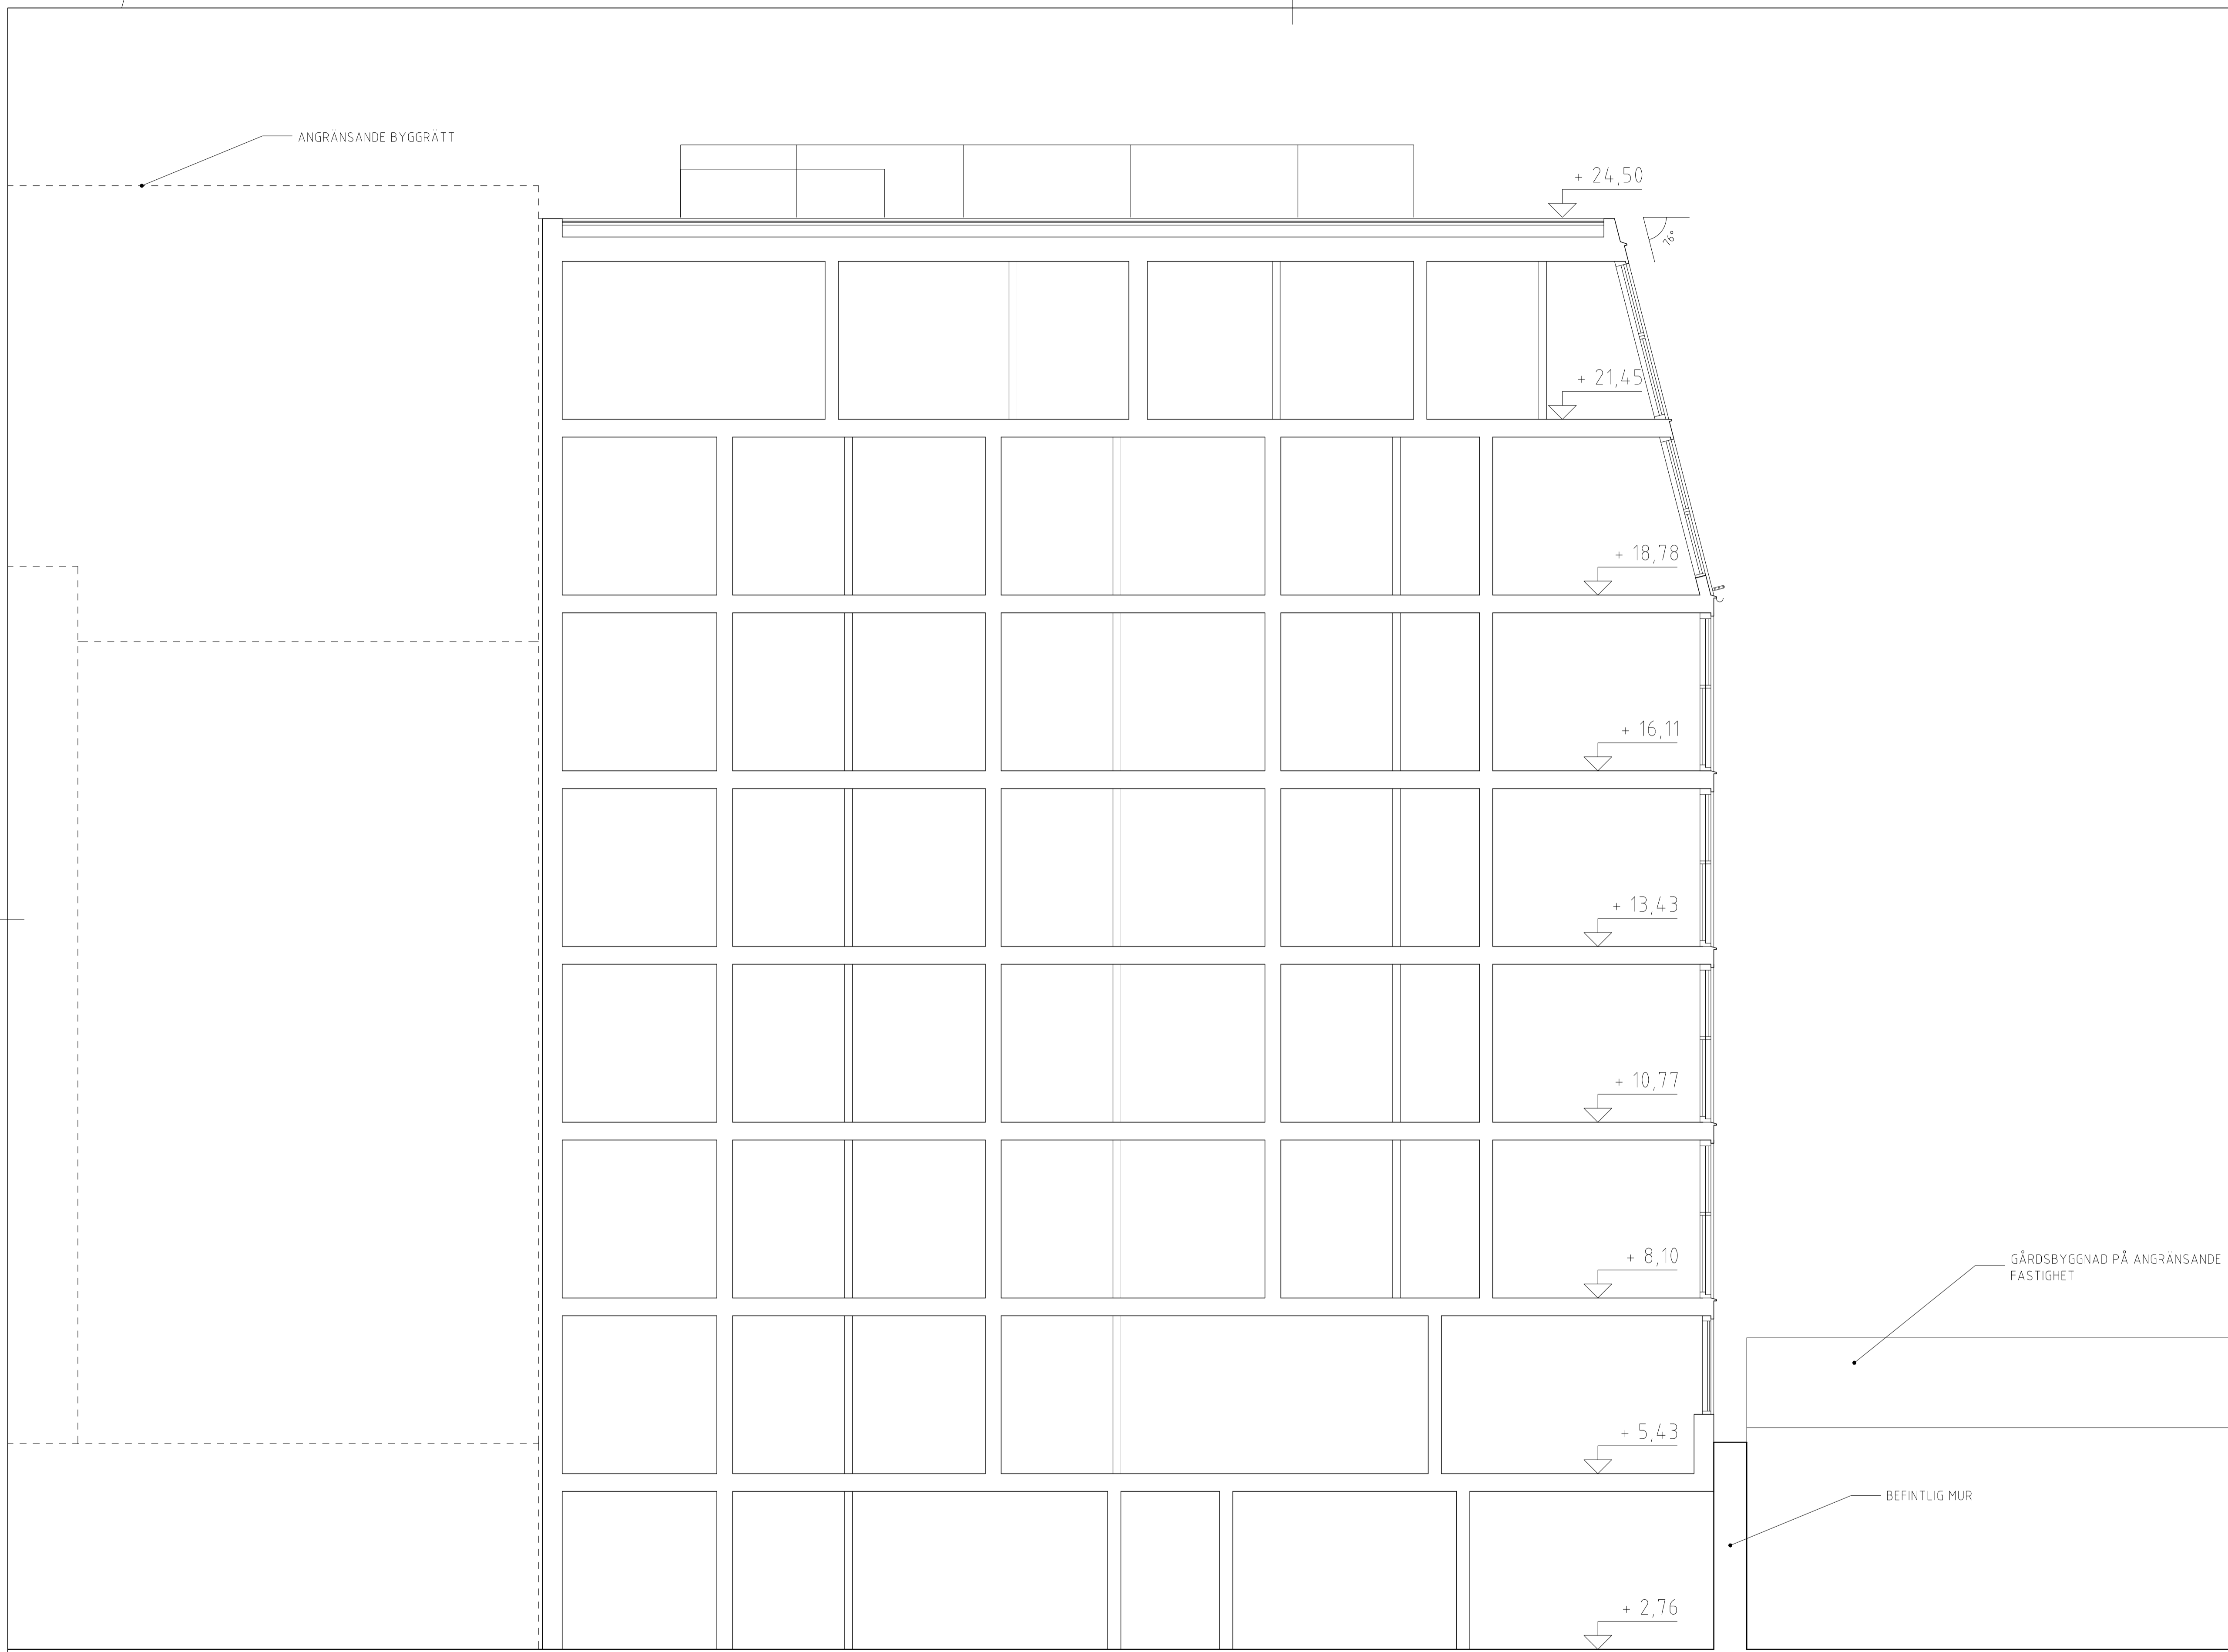

BET	ANT	ÄNDRINGEN AVSER	DATUM	SIGN
-----	-----	-----------------	-------	------


**BYGGLOVSHANDLING**  
**TREDJE LÅNGGATAN 26**

HÖGBERG GILLNER  
 ARKITEKTUR AB  
 Stigbergsliden 7  
 414 63 Göteborg  
 +46702880663  
 info@hogberggillner.se

<input type="checkbox"/>	B - PRODUKTIONSRTNING
<input checked="" type="checkbox"/>	A - ARKITEKTUR
<input type="checkbox"/>	K - KONSTRUKTION
<input type="checkbox"/>	V - VVS
<input type="checkbox"/>	E - EL
<input type="checkbox"/>	
<input type="checkbox"/>	
<input type="checkbox"/>	

UPPDRAG NR	RITAD/KONSTRUERAD AV	HANDLÄGGARE
	BG	AH, BG
DATUM	ANSVARIG	
2020-12-18	A. HÖGBERG, B. GILLNER	

HUS 1  
 SEKTION B-B

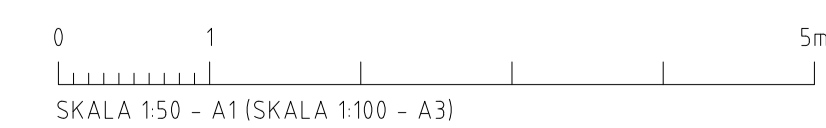


SKALA	RITNINGSSÄTT	BET
A1 1:50	A-40.2-102	
A3 1:100		

FÖRKLARINGAR  
PLUSHÖJDER ANGES I METER, ÖVRIGA MÅTT ANGES  
I MILLIMETER

FÖRESKRIFTER

HÄNVISNINGAR

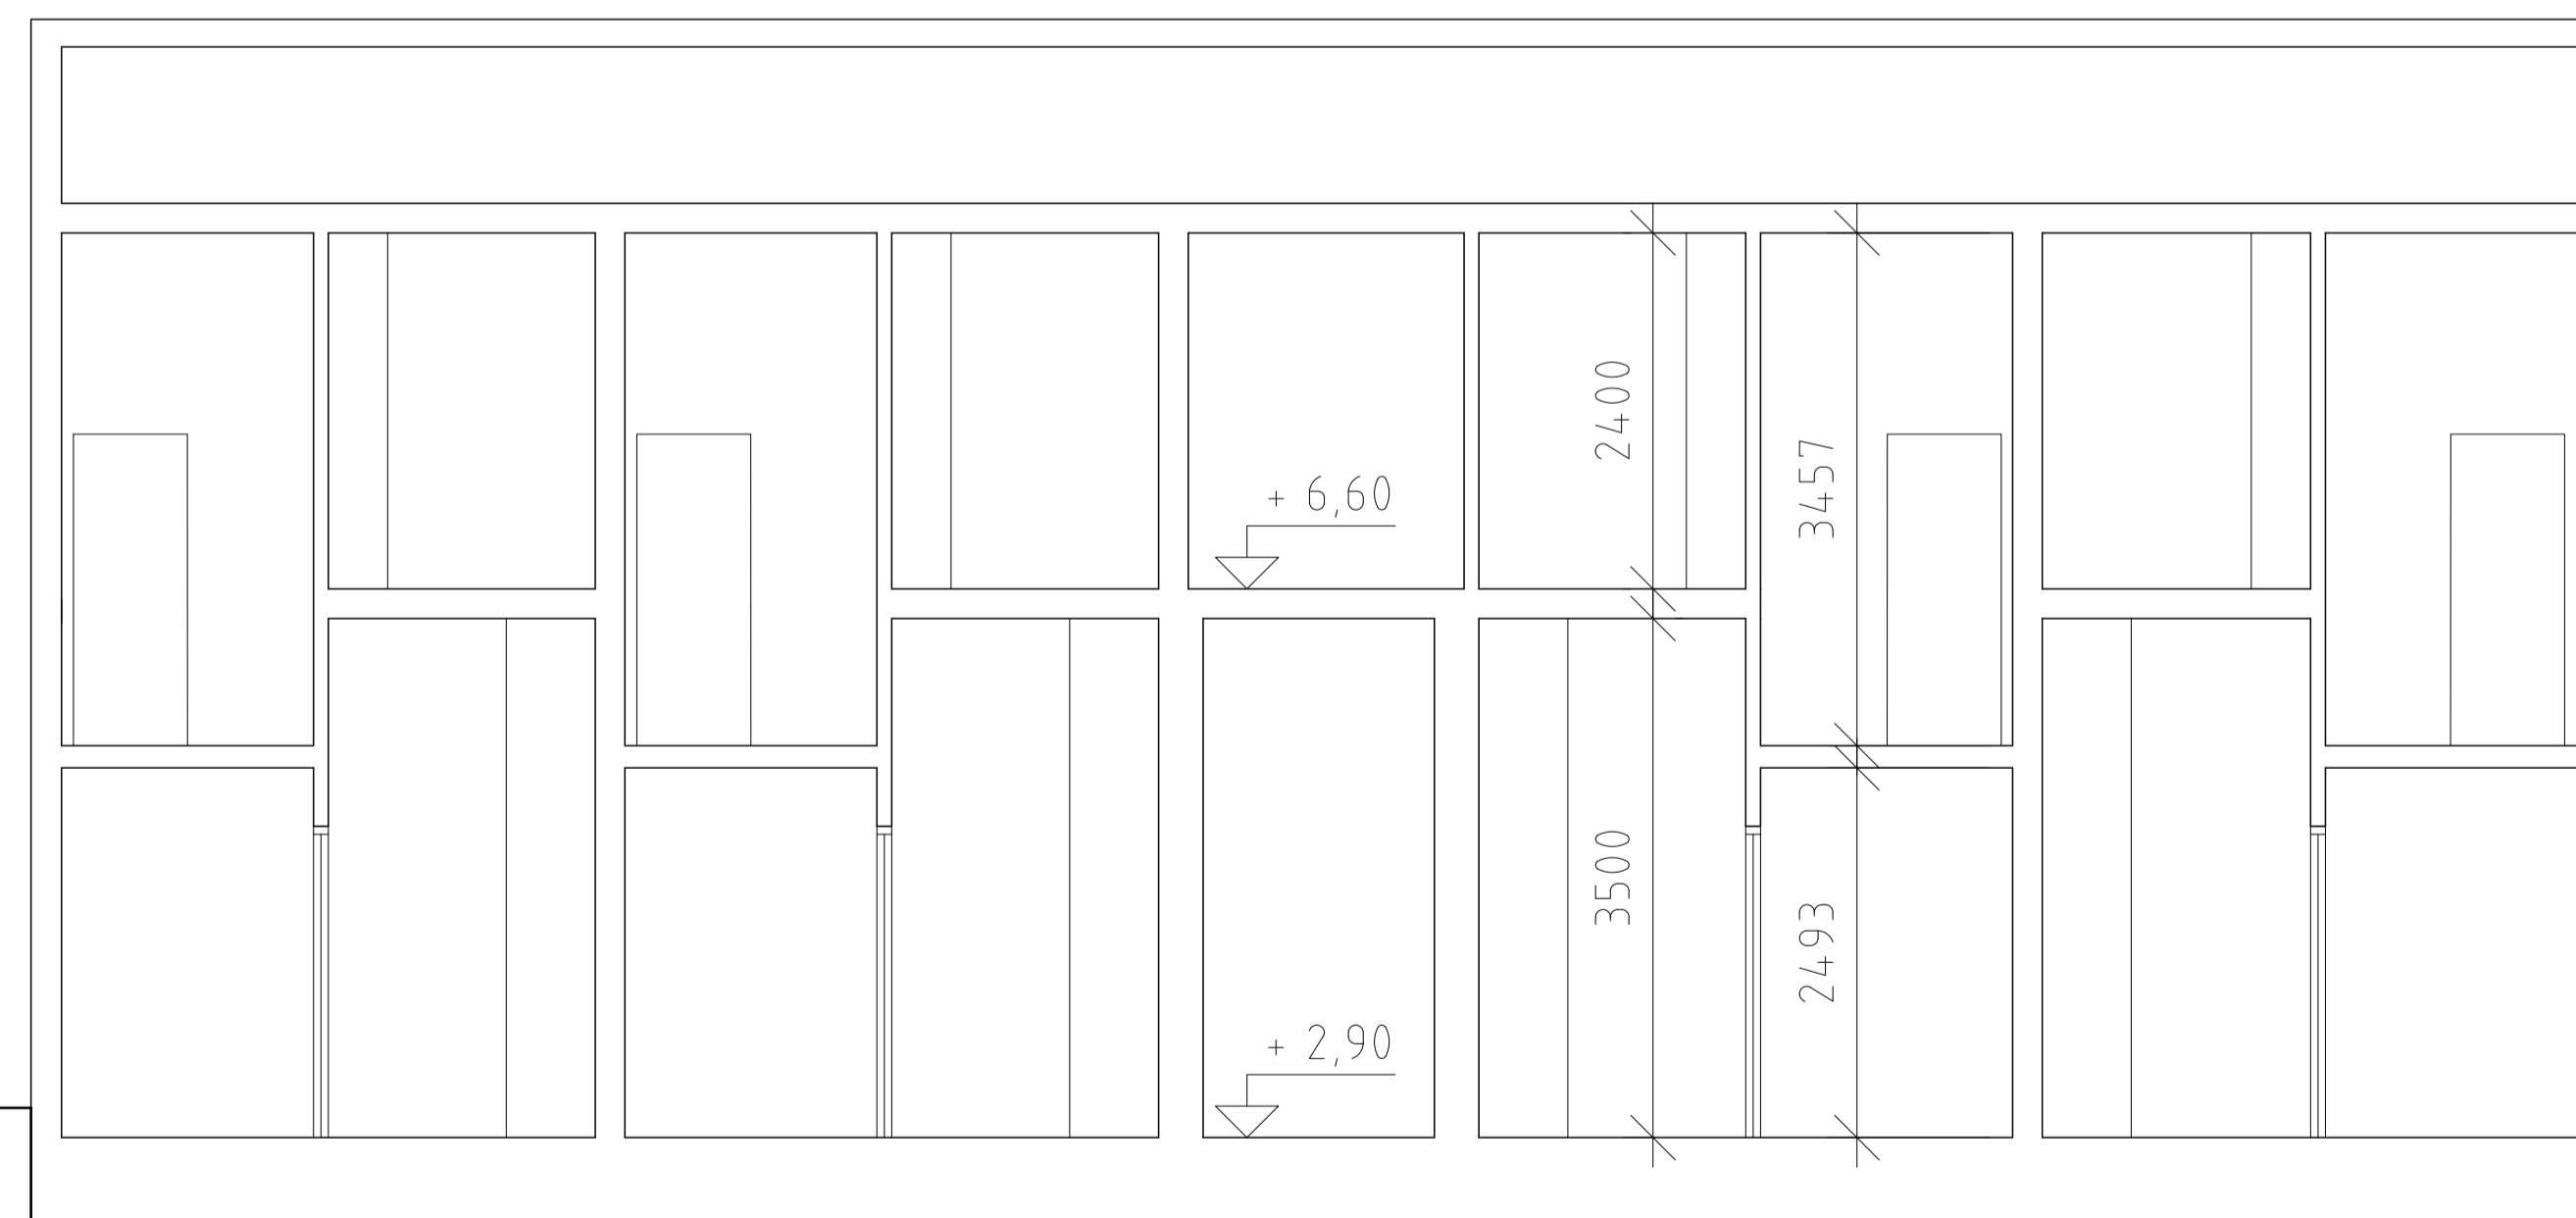

BET	ANT	ÄNDRINGEN AVSER	DATUM	SIGN
-----	-----	-----------------	-------	------


**BYGGLOVSHANDLING**  
**TREDJE LÅNGGATAN 26**

HÖGBERG GILLNER  
ARKITEKTUR AB  
Stigbergsliden 7  
414 63 Göteborg  
+46702880663  
info@hogberggillner.se

<input type="checkbox"/>	B - PRODUKTIONSRTNING
<input checked="" type="checkbox"/>	A - ARKITEKTUR
<input type="checkbox"/>	K - KONSTRUKTION
<input type="checkbox"/>	V - VVS
<input type="checkbox"/>	E - EL
<input type="checkbox"/>	
<input type="checkbox"/>	
<input type="checkbox"/>	
<input type="checkbox"/>	

UPPDRAG NR	RITAD/KONSTRUERAD AV	HANDLÄGGARE
	JN	AH, BG
DATUM	ANSVARIG	
2020-12-18	A. HÖGBERG, B. GILLNER	

**HUS 2**  
**SEKTION C-C**

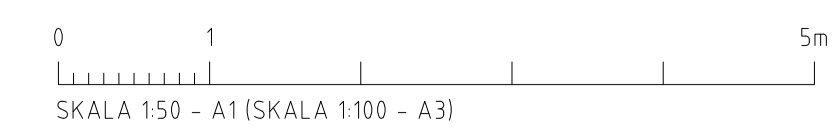

SKALA	RITNINGSSUPPNER	BET
A1 1:50	A-40.2-201	
A3 1:100		